



Žemės sklypo išdėstymo schema

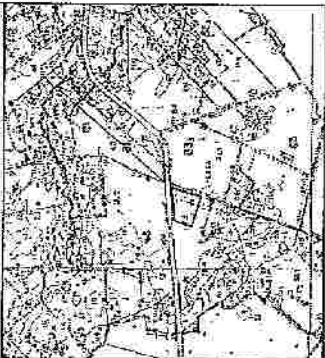

ŽEMĖS SKLYPO PLANAS M 1:1000
Sklypo plotas 23100 m²

+

+

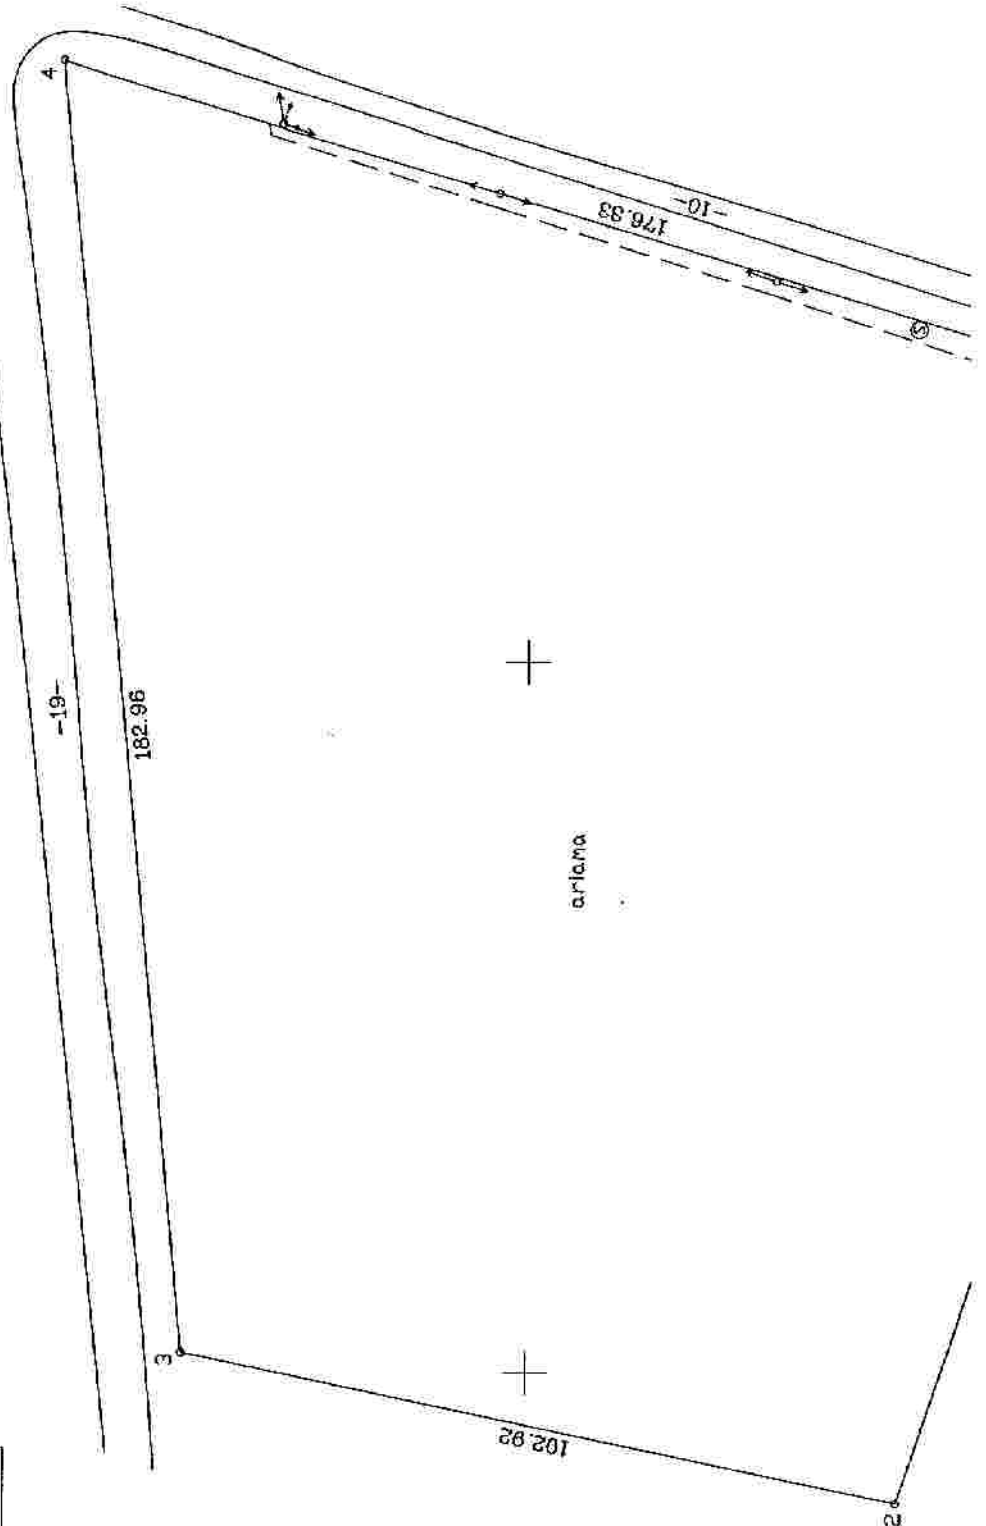

+

+

ortama

-19-

182.96

-10-

176.83

1

2

3

4